


LA MUJER DEL ALMANZORA. Estudio de despiece



Escultor: Antonio López García

E 1/40



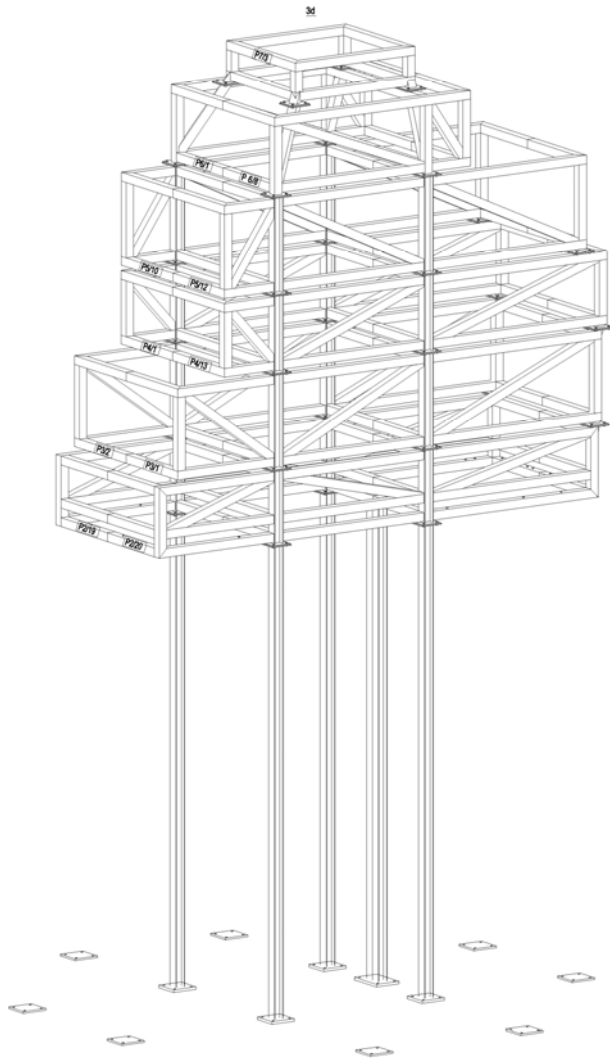

No.	MARCA	DESCRIPCION	CREADO	FECHA REV.
		ANGEL IBAÑEZ		
NOMBRE PLANO	ESTRUCTURA FUNDAMENTAL			
NOMBRE OBRA	ESCALA: 1:30			
DIBUJADO	M. Zubillaga	FECHA	05.04.2016	
OBRA N°		ESCALA	1:30	
PLANBO N°	[10]	REVISION N°	0	

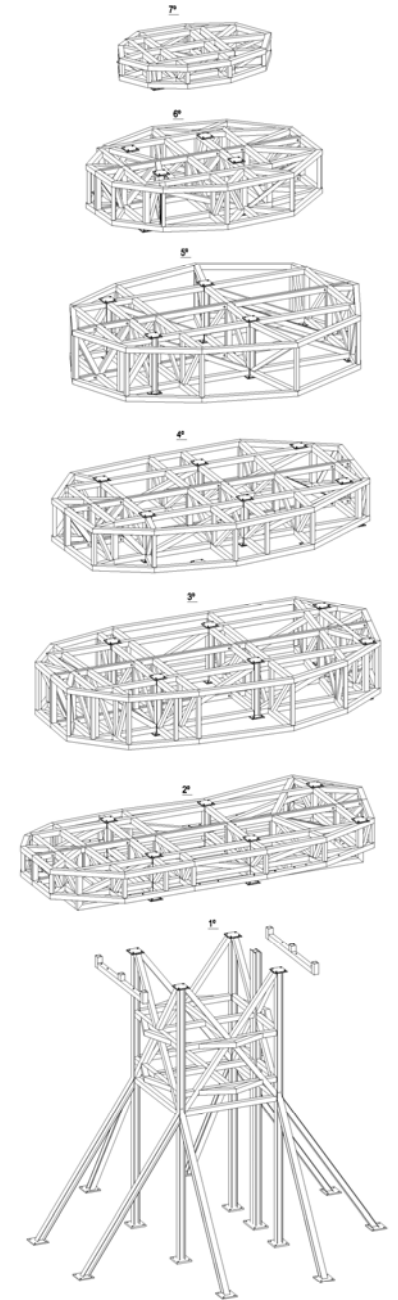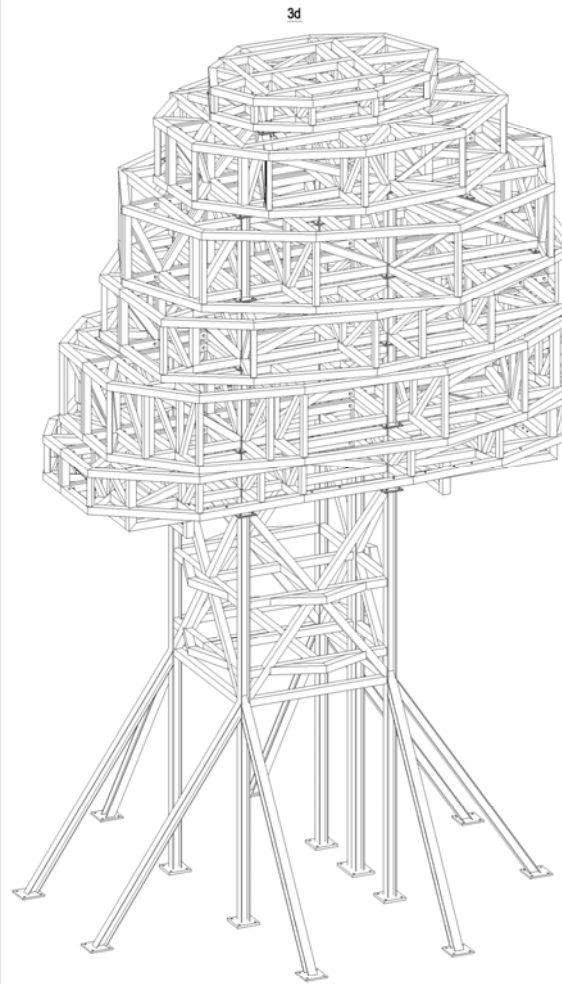

No.	MARCA	DESCRIPCION	CREADO	FECHA REV.
		ANGEL IBAÑEZ		
NOMBRE PLANO	102			
NOMBRE OBRA	ESCALA: 1:50			
DIBUJADO	M. Zubillaga	FECHA	05.04.2016	
OBRA N°		ESCALA	1:50	
PLANBO N°	[9]	REVISION N°	0	

